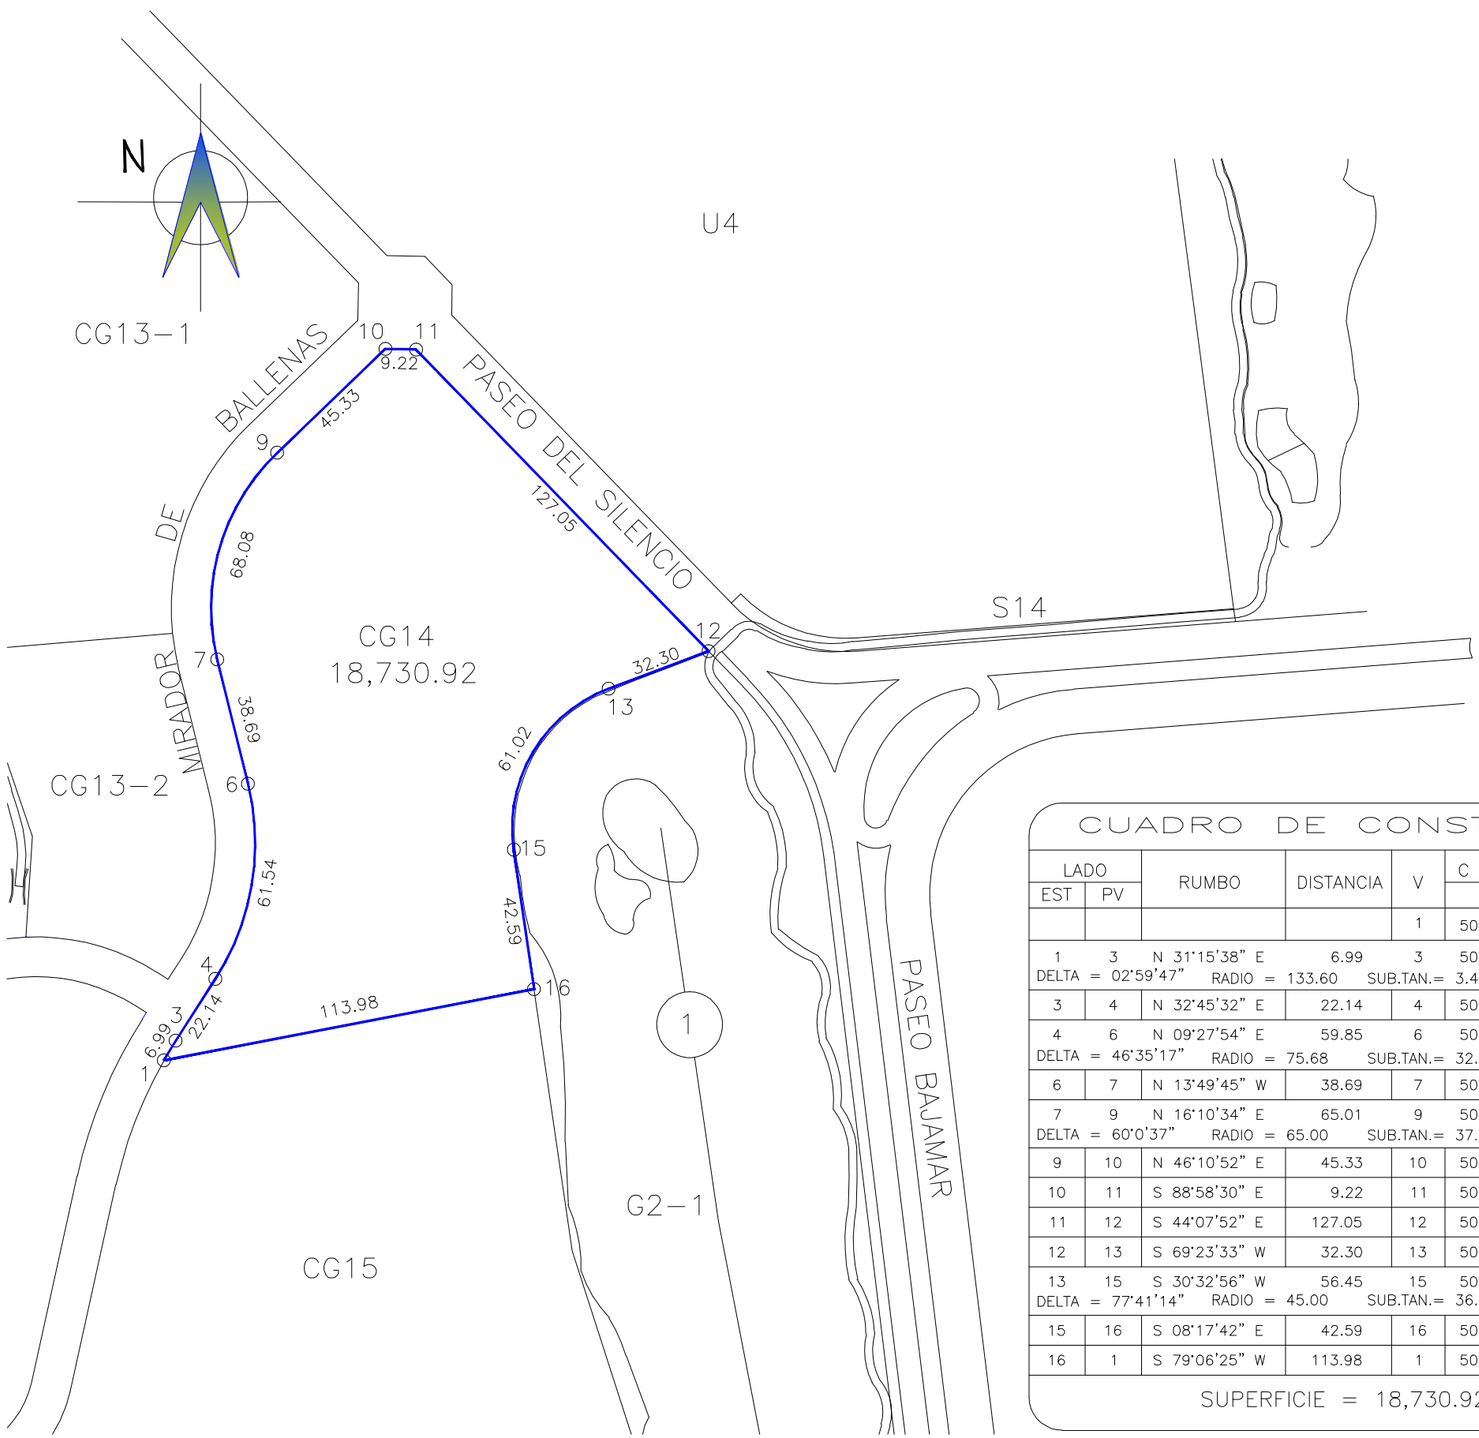

CUADRO DE CONSTRUCCION

LADO EST	LADO PV	RUMBO	DISTANCIA	V	COORDENADAS Y	COORDENADAS X
				1	50,342.4366	20,035.5062
1	3	N 31°15'38" E	6.99	3	50,348.4083	20,039.1314
DELTA = 02°59'47"		RADIO = 133.60	SUB.TAN.= 3.49		LONG. CURVA = 6.99	
3	4	N 32°45'32" E	22.14	4	50,367.0302	20,051.1135
4	6	N 09°27'54" E	59.85	6	50,426.0699	20,060.9561
DELTA = 46°35'17"		RADIO = 75.68	SUB.TAN.= 32.58		LONG. CURVA = 61.54	
6	7	N 13°49'45" W	38.69	7	50,463.6347	20,051.7091
7	9	N 16°10'34" E	65.01	9	50,526.0711	20,069.8202
DELTA = 60°0'37"		RADIO = 65.00	SUB.TAN.= 37.54		LONG. CURVA = 68.08	
9	10	N 46°10'52" E	45.33	10	50,557.4578	20,102.5284
10	11	S 88°58'30" E	9.22	11	50,557.2929	20,111.7445
11	12	S 44°07'52" E	127.05	12	50,466.1025	20,200.2104
12	13	S 69°23'33" W	32.30	13	50,454.7357	20,169.9818
13	15	S 30°32'56" W	56.45	15	50,406.1231	20,141.2909
DELTA = 77°41'14"		RADIO = 45.00	SUB.TAN.= 36.24		LONG. CURVA = 61.02	
15	16	S 08°17'42" E	42.59	16	50,363.9766	20,147.4356
16	1	S 79°06'25" W	113.98	1	50,342.4366	20,035.5062

SUPERFICIE = 18,730.92 m2